

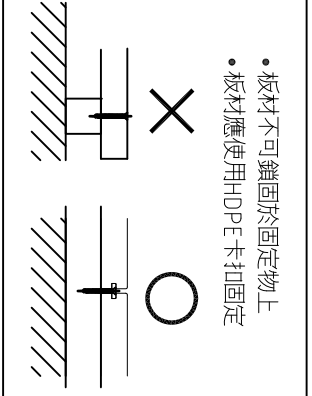
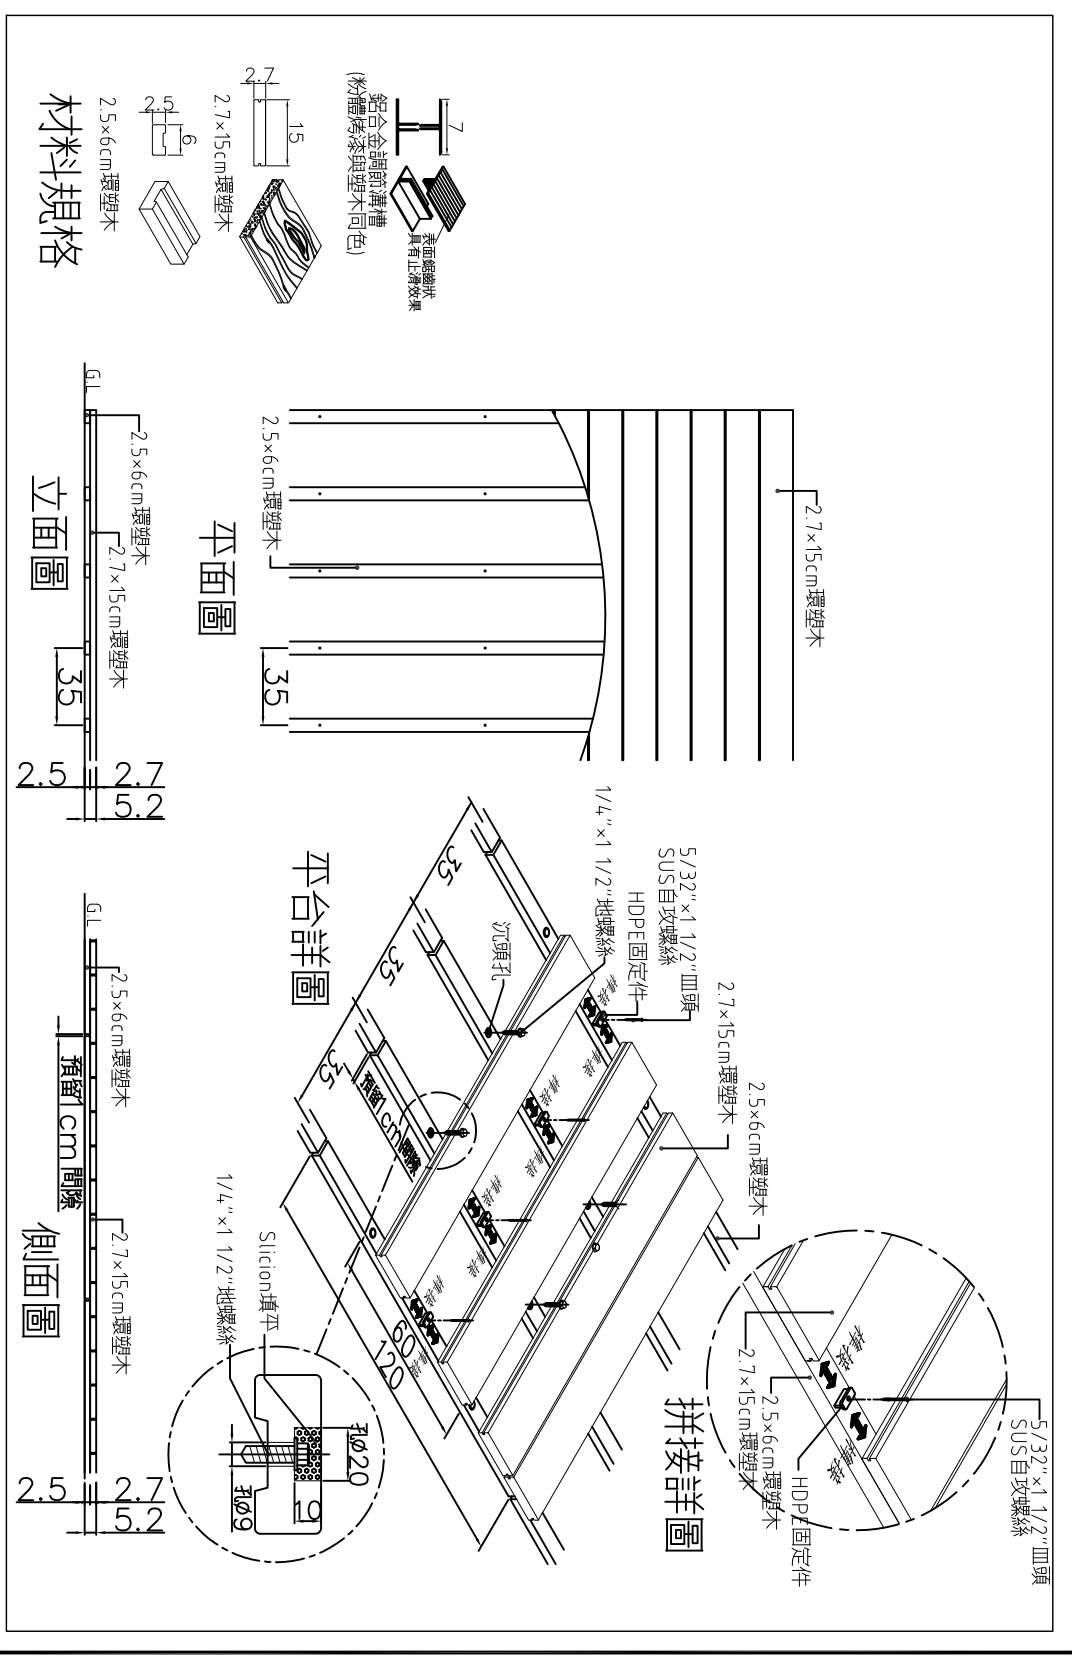


•伸縮縫:板材長向端交接處應預留伸縮縫  
伸縮率應為長向長度的1%

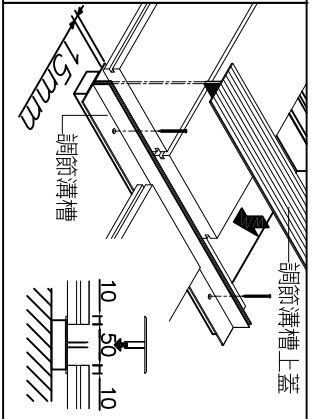

•板材不可鎖固於固定物上  
•板材應使用HDPE卡扣固定

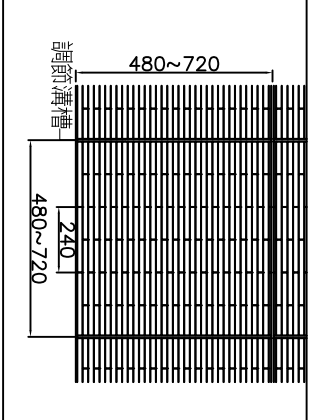

客戶名稱	圖名	製圖	邱禹珍
工程名稱	日期	核准	
	102.07.22		

**環塑木**  
H A U N S U

營業項目: 平台、木棧道、欄杆、涼亭、桌椅、庭院牌、遊樂設施... 等  
 地址: 台北市(111)士林區士商路131號 TEL: 02-28363100  
 E-mail: program@program.com.tw FAX: 02-28363150